



verdieping


- 22 verblijfsruimte 13.2m²
- 23 bad / doucheruimte (dubbele da)
- 24 verkeersruimte
- 25 onbenoemde ruimte = slaapkamer me
- 26 verblijfsruimte 12.9m² = slaapkamer
- 27 3x onbenoemde ruimte = kasten
- 28 sanitaire ruimte = studeerkamer
- 29 onbenoemde ruimte = slaapkamer etc
- 40 onbenoemde ruimte

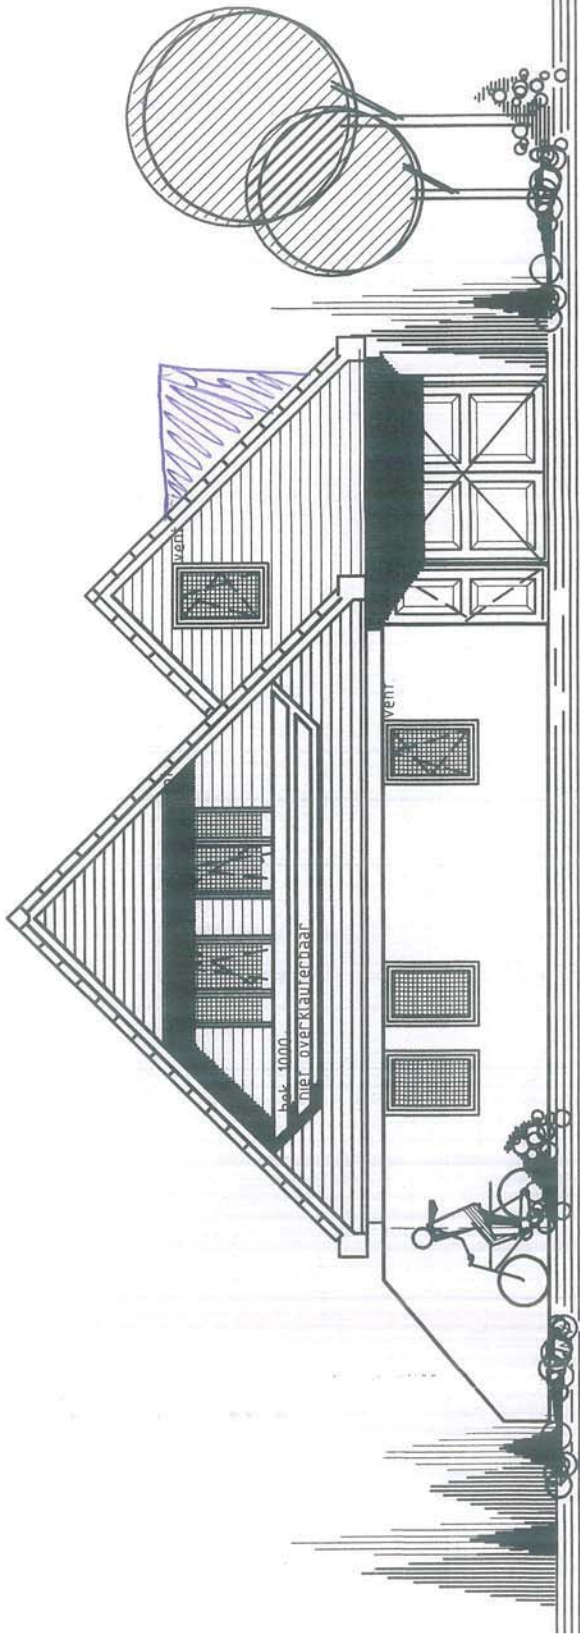


voorgevel

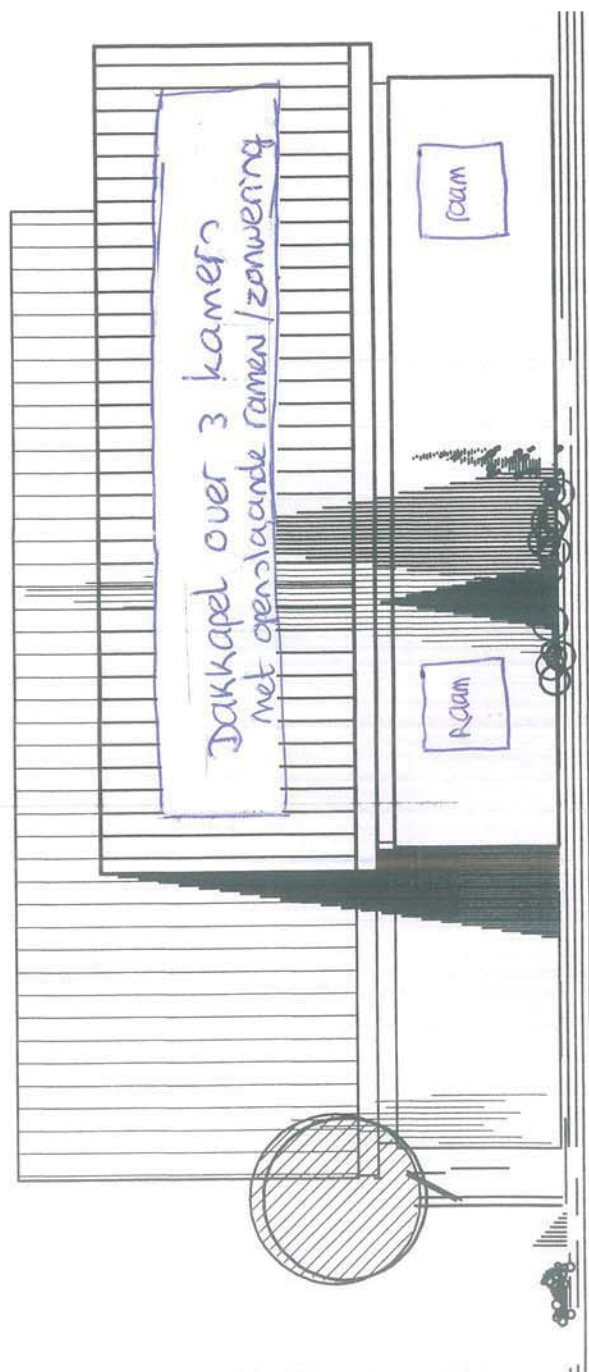

rechter zijgevel

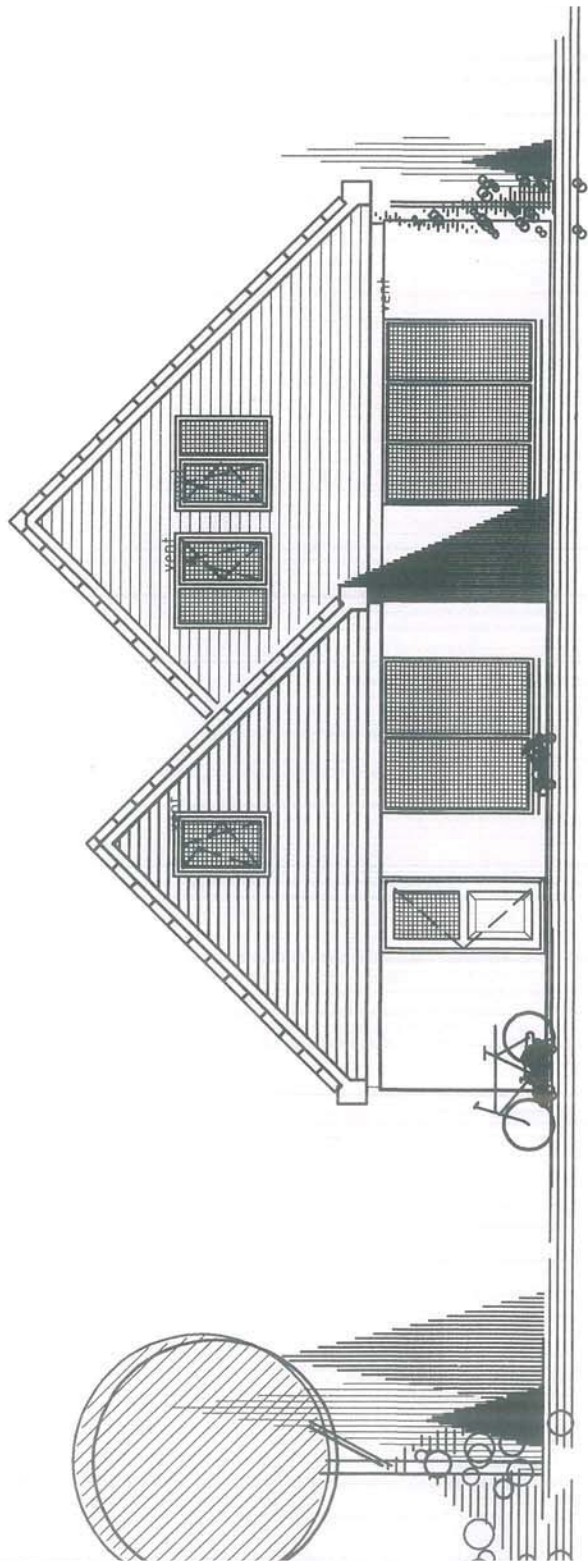

achtergevel

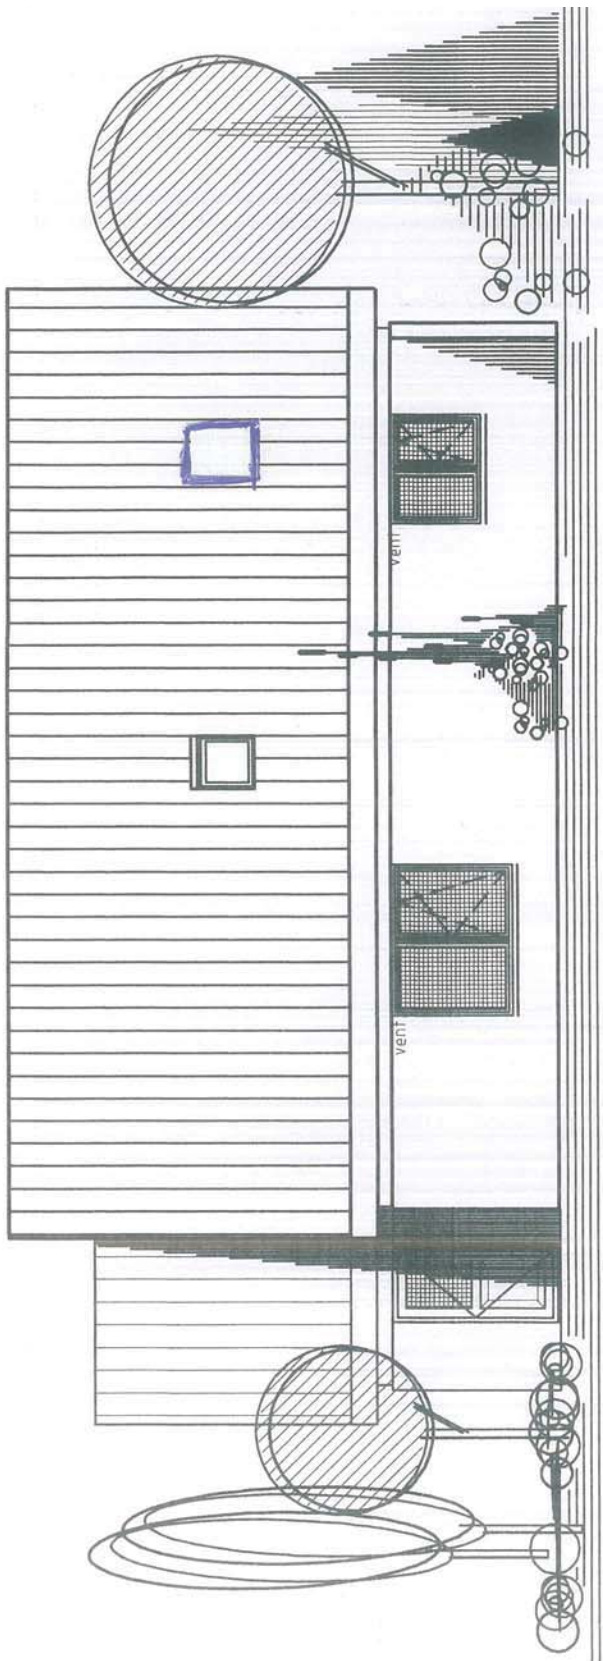

linker zijgevel