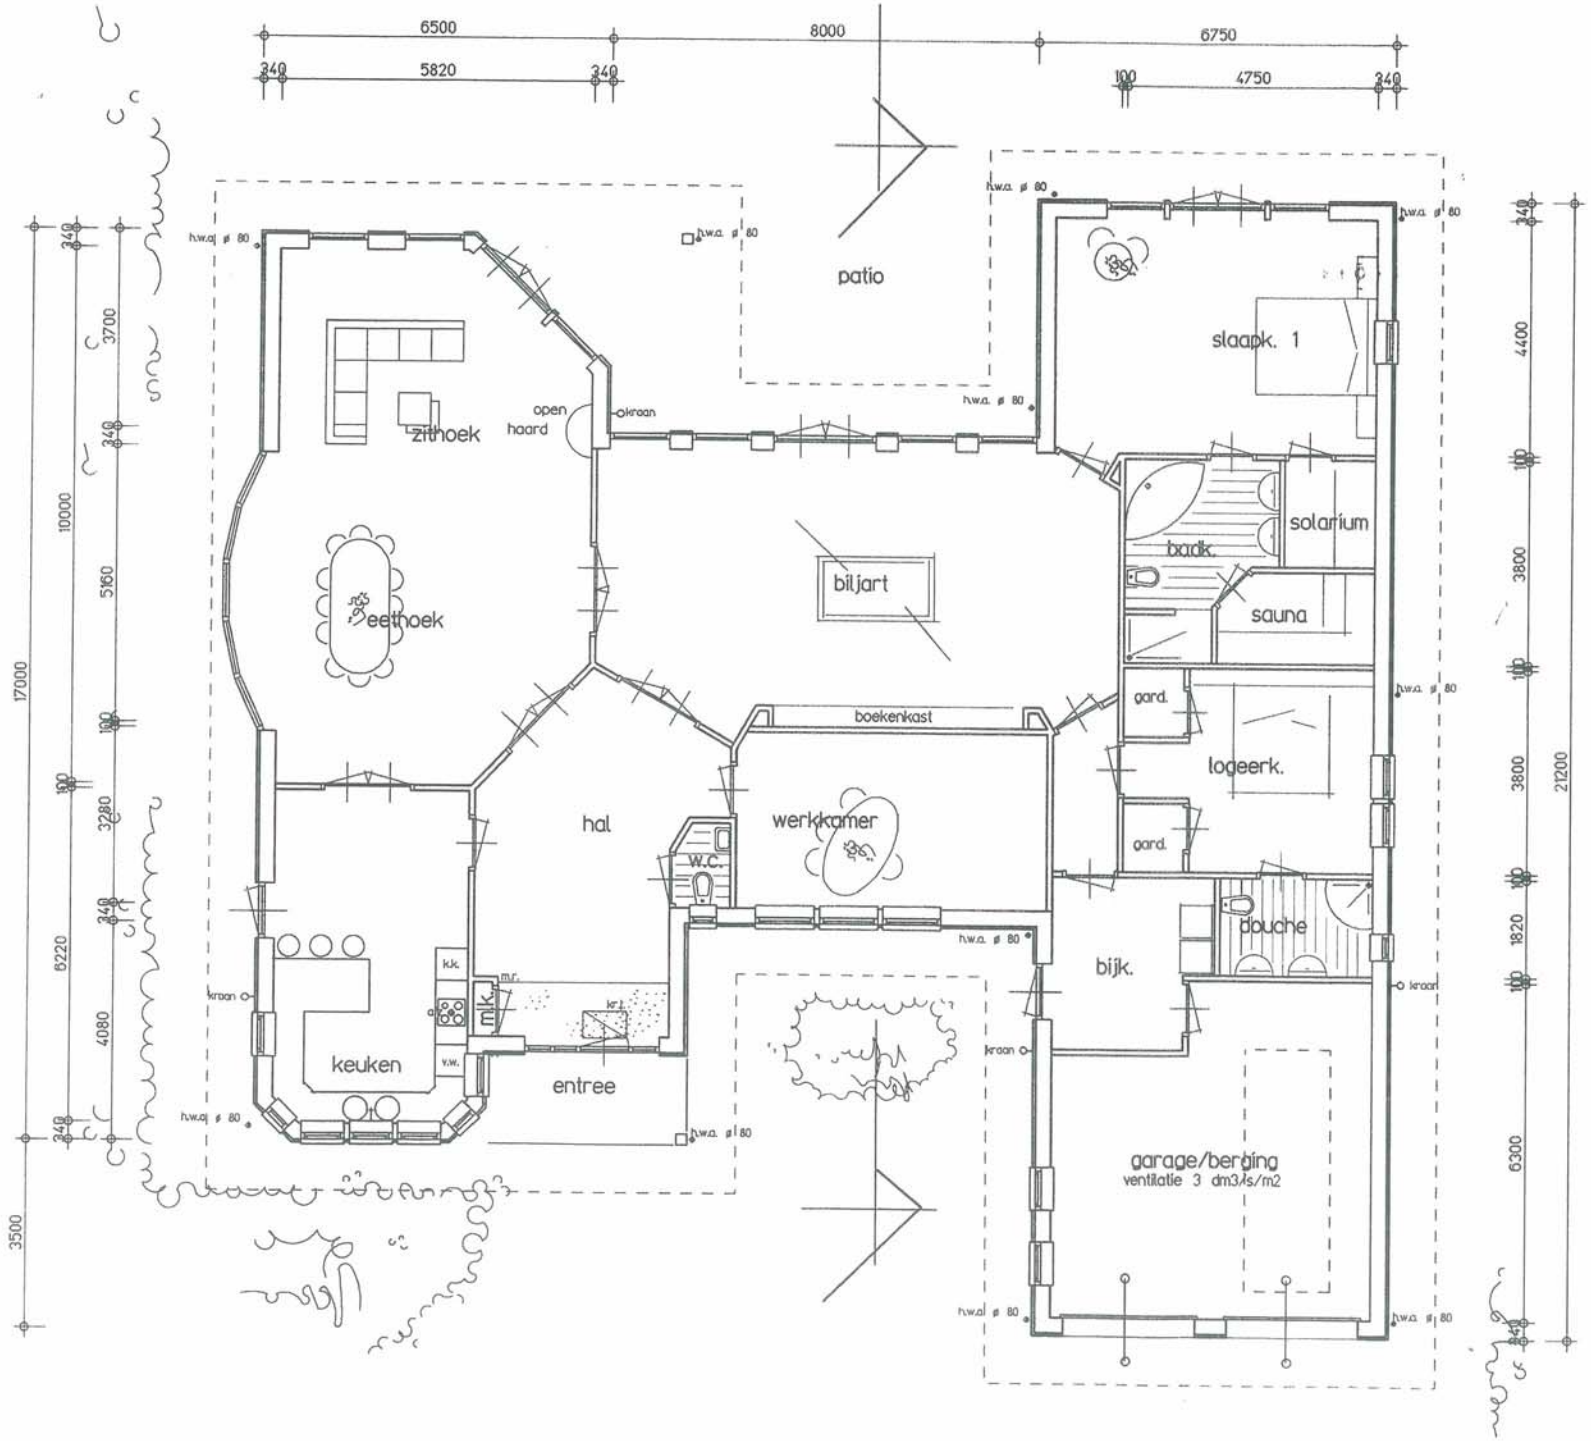
6500
8000
6750
340
5820
340
100
4750
340
patio
slaapk. 1
zithoek
open haard
kraan
eethoek
biljart
badk.
solarium
sauna
gard.
logeerk.
boekenkast
werkkamer
hal
W.C.
douche
bijk.
keuken
k.k.
m.r.
m.k.
v.w.
kr.t.
entree
garage/berging
ventilatie 3 dm3/s/m2
h.w.a. ø 80
17000
10000
3700
5160
3280
6220
4080
3500
4400
3800
1820
6300
21200